





Entrepreneur:
COLAS
 400642

Lieu:
A15
Bk 4.350

Chantier: Fermeture sortie 3 - Liège Airport
 + Rue Diérain Patar Grâce-Hollogne

Phase: 1

Plan n°	Index	Date	Catégorie	Dessiné par:
1	1	27/01/2022	1	Daher Yasmine

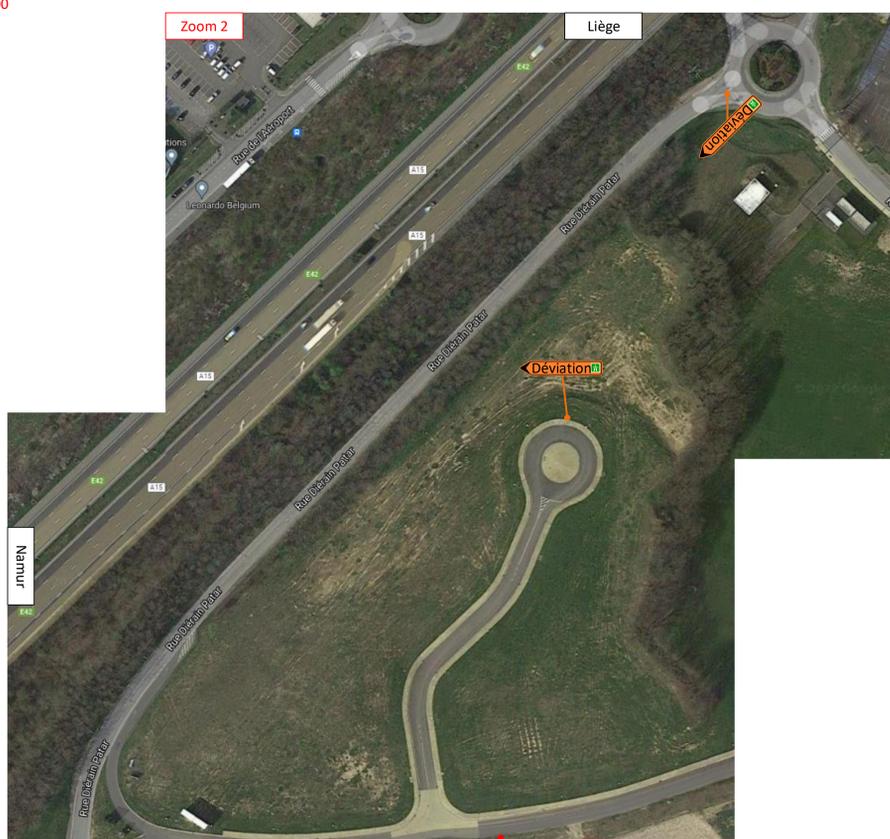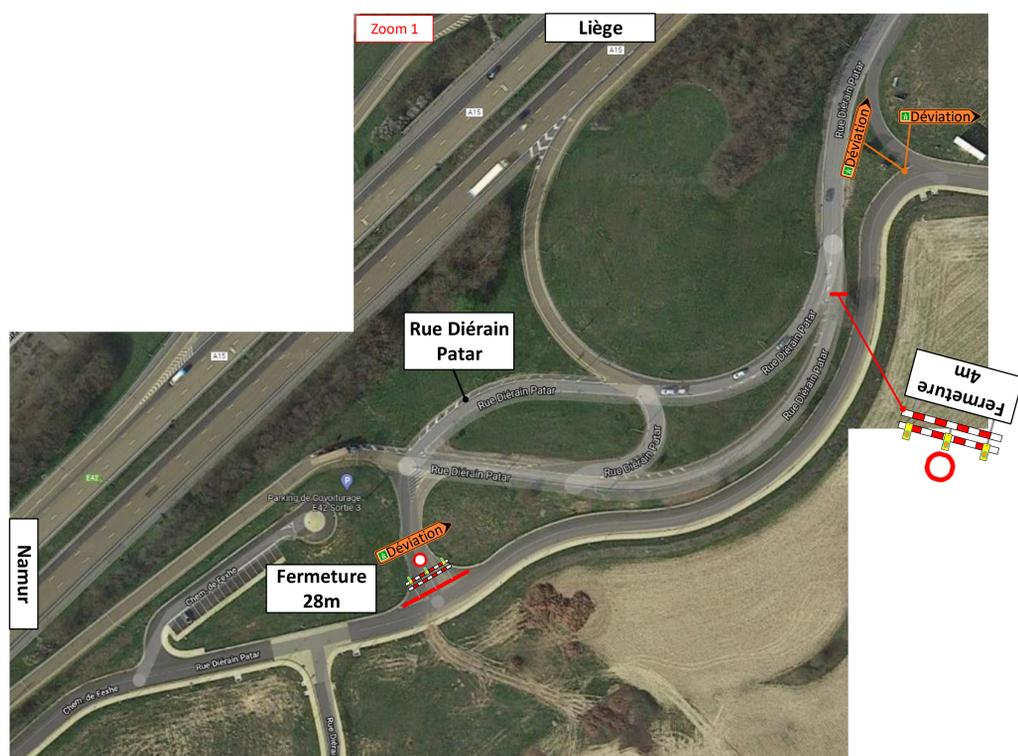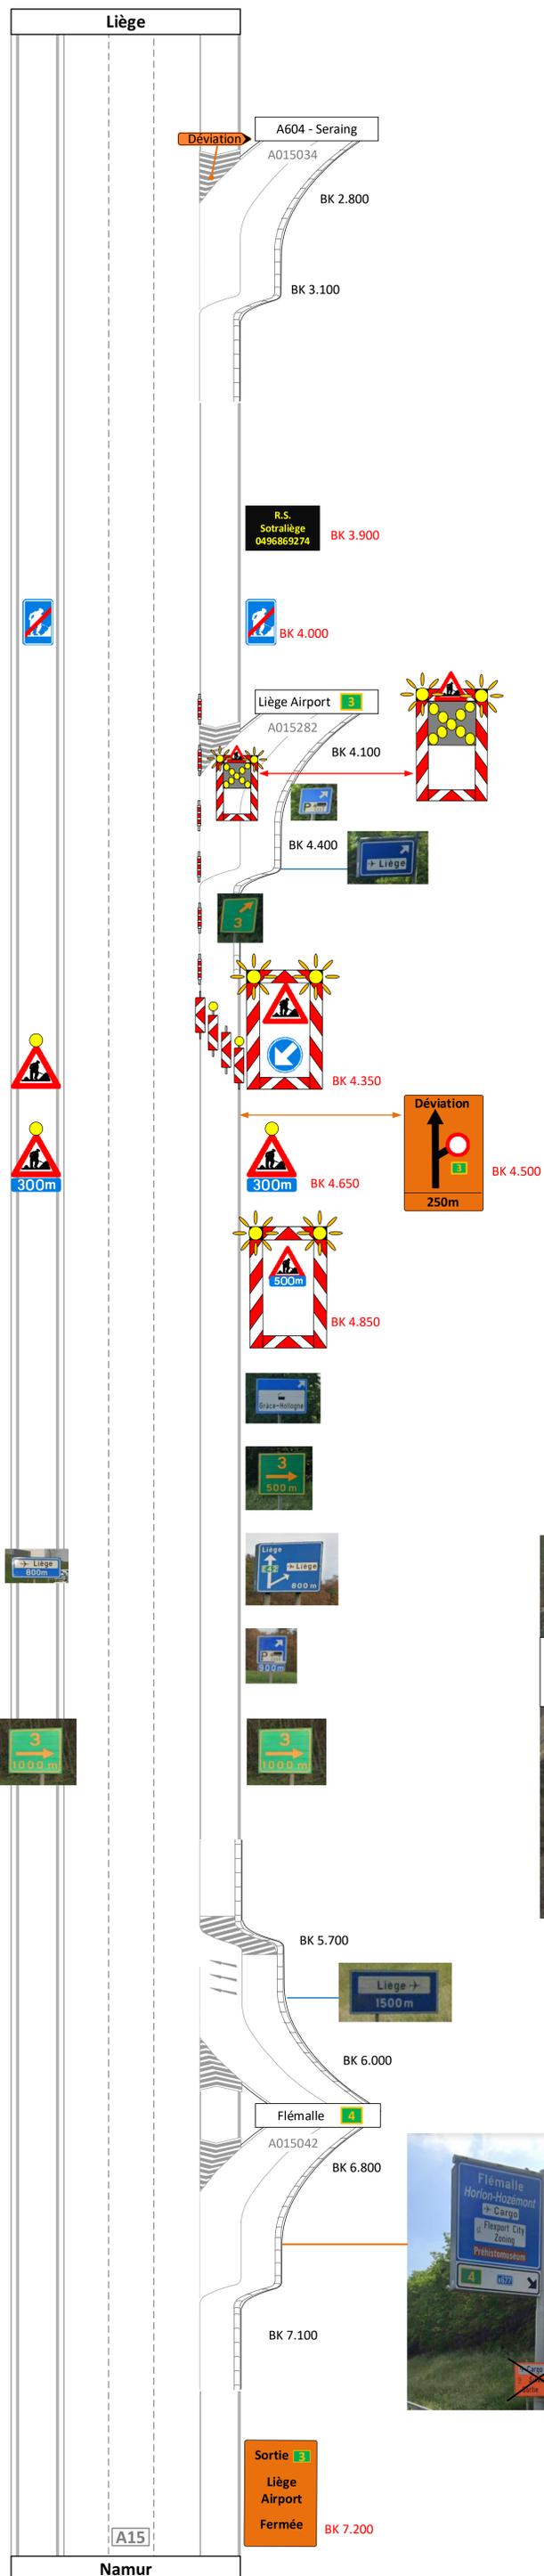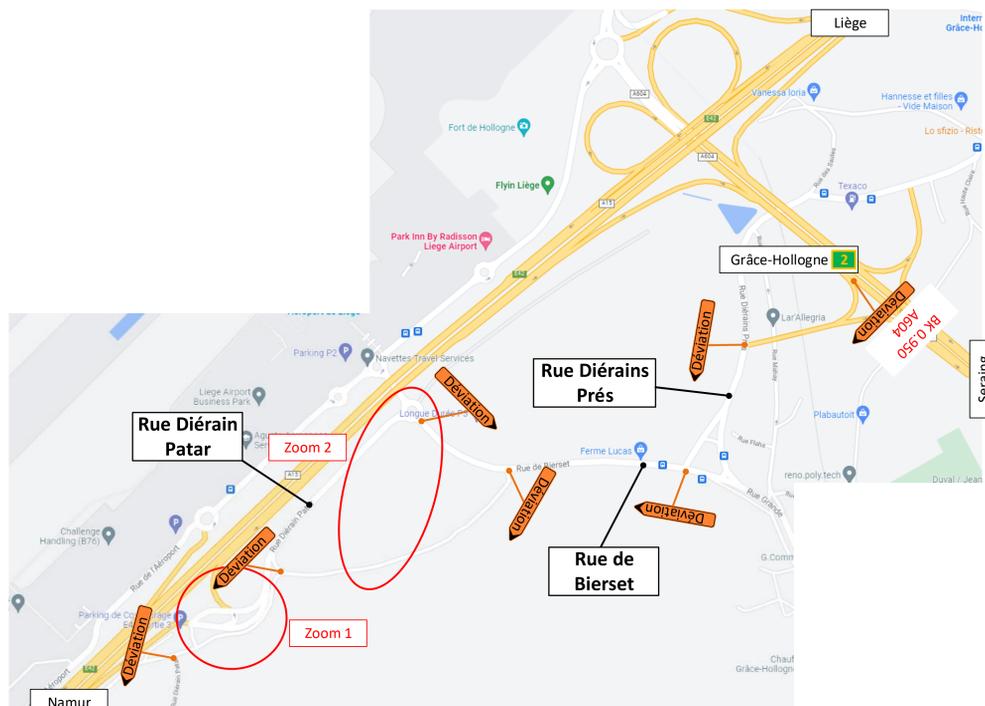

Panneau masqué à la demande du SPW 09/05/2022

Sortie 3
Liège Airport
Fermée BK 7.200