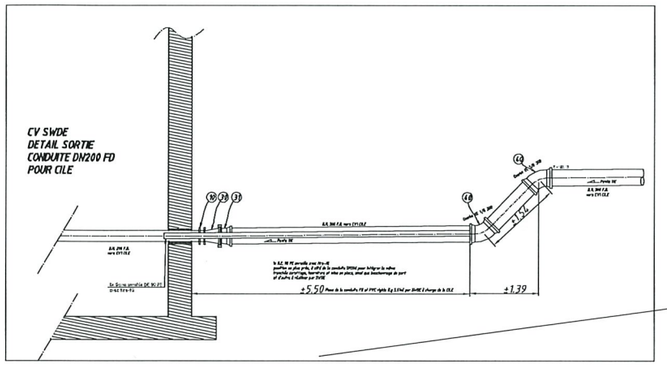

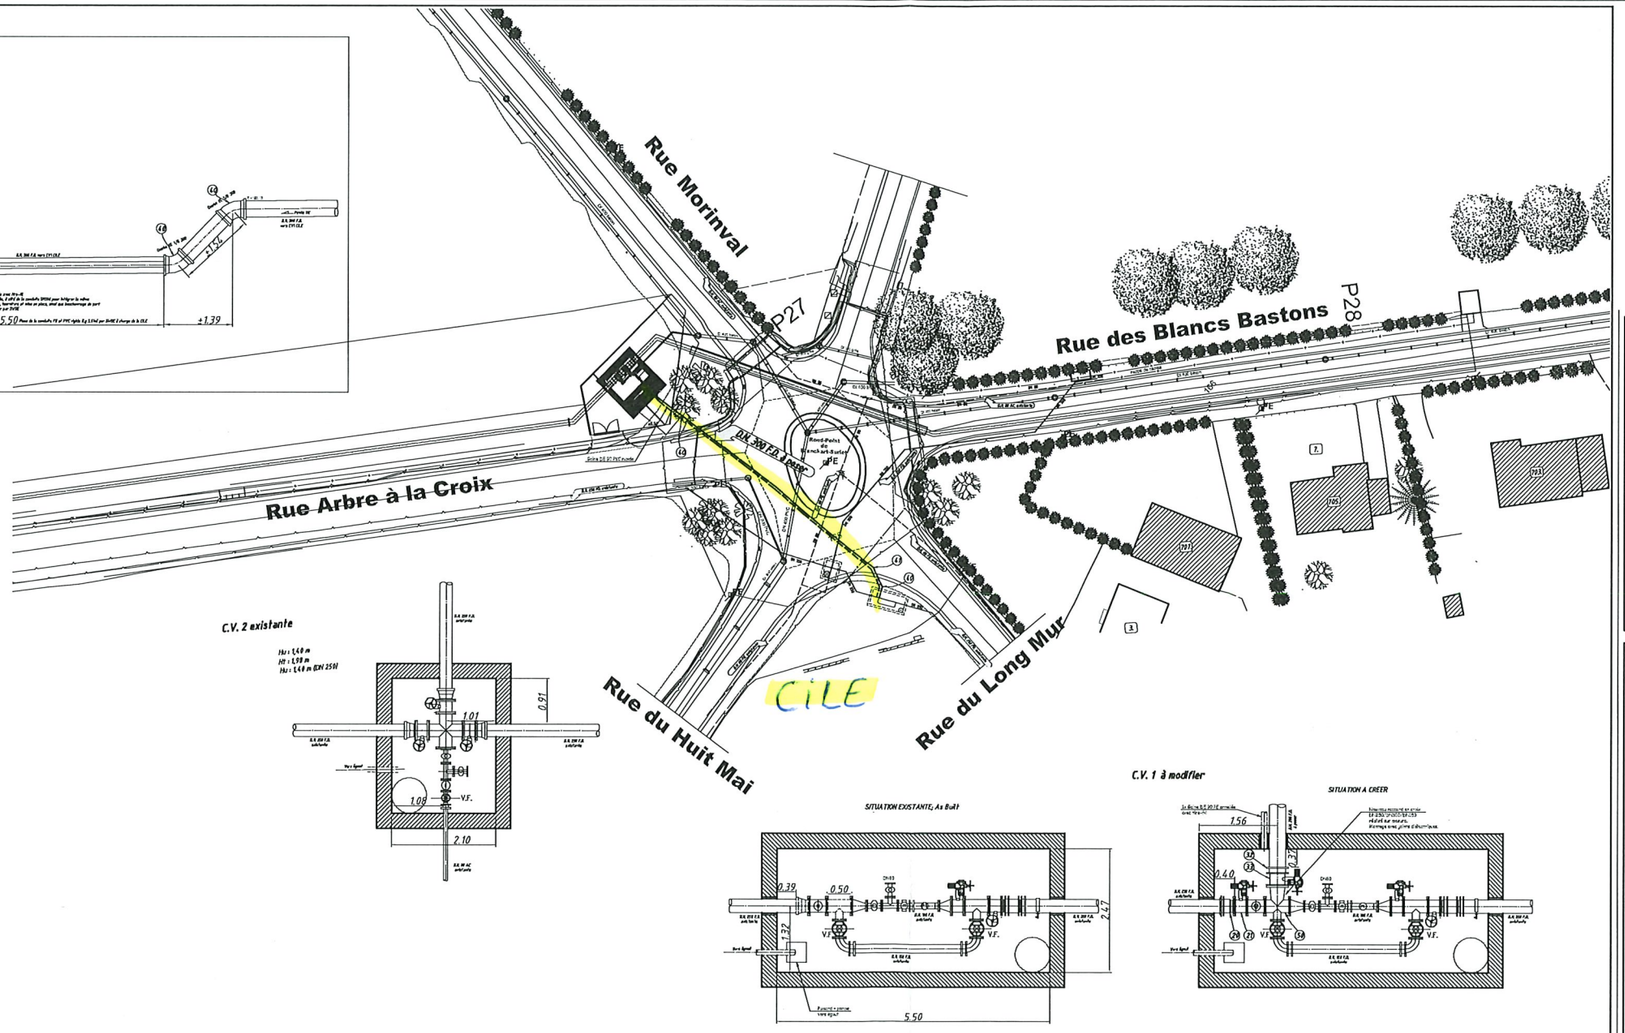

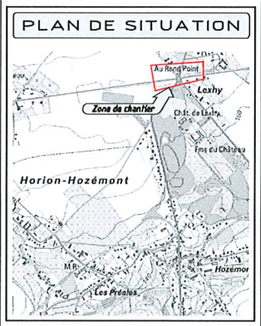

BORDEREAU SYNOPTIQUE

Rep.	DESIGNATION DES PIECES.	Unité	Nbre	Mat.
	D.N. 200 PN10			
M	Bride de raccordement col.de.fonte pour PE, acier et fournitures SWDE	u	1	F.B.
	D.N. 250 PN10			
M	4 Boulons 2 à tête rivetée hexagonale, 2 à tête fraisée	u	1	F.B.
P1	Forme pipeline 2 bride et collerette	u	1	F.B.
	D.N. 300 PN10			
M	Cône RE DN300-DN150 _ joint et fournitures SWDE	u	1	F.B.
M	Bride à emboîtement normalisé, joint et fournitures SWDE	u	1	F.B.
M	Bride de raccordement col.de.fonte pour PE	u	1	F.B.
P2	Forme pipeline 2 bride et collerette	u	1	F.B.
	D.N. 200 PN10 Verrouillé			
M	Coude 11 1/2 ° - emboîtements 2 plombs mécaniques	u	2	F.B.
M	Coude 22 1/2 ° - emboîtements 2 plombs mécaniques	u	1	F.B.
M	Tuyau PE - avec plombs sur la verticalité par boulons	m	12	F.B.
	Raccords cross pour mesure DN200 / DN90 / DN150 DN150			
M	Raccord en croix soudé sur mesure DN200 / DN90 / DN150 DN150	u	1	Inox

LEGENDE

CONDUITES D'EAU

SITUATION EXISTANTE	SITUATION A CREER
D.N. 63	
D.N. 90	
D.N. 110	
D.N. 125	
D.N. 160	
D.N. 200	
D.N. 250	
D.N. 300	
D.N. 350	
D.N. 400	
Les ports de la conduite.	

SYMBOLES POUR L'EAU

- Bâtiment sous vente, bailleur et / ou le gérant.
- Bouche d'incendie (D.N. 80, bailleur et / ou gérant.)
- Borne d'incendie (D.N. 80, bailleurs et / ou gérant.)
- Vannage extérieur (bailleur et / ou gérant.)
- Trappe en dur chambre à vannes.
- Borne extérieure.
- Point de contrôle de la protection cathodique.
- Borne murale.
- Regard à manchon d'accès.

CONCESSIONNAIRES

- Conduite en gaz BP.
- Conduite en gaz MP.
- Câble électrique BT.
- Câble électrique MT.
- Câble électrique HT.
- Câble électrique éclairage public.
- Câble électrique PTT.
- Câble signalisation routière.
- Câble signalisation routière.
- Oléoduc.
- Câble de Cantonia.
- Canalisation de Cantonia.
- Réseau d'Eaux Usées (Bruxelles).
- Aux réseaux d'Egouttage.
- Assainissement C.E. d'Egouttage.

SYMBOLES DIVERS / REVETEMENTS DE VOIRIE

- Direction d'égout.
- Point repère boîte aux GILLES.
- Regard visiteur.
- Poteau incendie.
- Poteau électrique / de la poste.
- Coffret électrique.
- Coffret électrique.
- Coffret PTT.
- Feux et Feux tricolores.
- Passage piétons.
- Cabine électrique.
- Borne lumineuse.
- Parcmètre.
- Poteau électrique lumineux.
- Station hippomobile.
- Borne privée.
- Borne publique d'incendie.
- Poteau d'incendie.
- Parcmètre / boîte parcmètre.
- Coffret électrique.
- Coffret électrique.
- Coffret PTT.
- Feux et Feux tricolores.
- Passage piétons.
- Cabine électrique.
- Borne lumineuse.
- Parcmètre.

R.A.	Béton.
R.A.A.	Béton de blocs.
R.A.C.	Briques en blocs.
R.A.D.	Briques en terre cuite.
R.A.	Pavé en bois / pavé sertissé.
R.P.	Terre-plein.
R.P.	Macadam.
R.P.A.	Pavage avec joint.
R.P.A.	Pavage avec joint en béton.
R.P.A.	Pavage en pierre.
R.S.L.	Silex brisé.
R.S.P.	Gazon en plaque.
R.P.A.	Pavés béton.

COMPAGNIE INTERCOMMUNALE LIEGEOISE DES EAUX

S.C.R.L. rue du Canal de l'Ourthe, 8 – 4031 LIEGE (Angleur)
Tél.: 04/338.84.11 Fax: 04/367.29.33

PROVINCE DE LIEGE

COMMUNE DE GRACE-HOLLOGNE

Rond-point de Blanckart-Surlet Horion Hozémont.
Pose nouvelle conduite DN300 FD depuis CV SWDE VERS CV CILE en vue du renforcement réseau.

Dressé par le Service d'Etudes de la C.I.E.S. – Liège, le 05/12/2023

Calculé / Contrôlé	Echelle du Plan	Les Dimensions à Mesurer s'Entendent à 1 / 1 Ecrit / Dessiné	Le Technicien Dessinateur
E.DELHEZ	1/1000	E.DELHEZ	M. PLANQUE

Approuvé par :			
Le Chef de Projet	Date de mise en service	Le Conducteur Principal	Le Conducteur Principal
	Date de mise en service	Chef de section Distribution	Chef de section Distribution
D. NOLARD	E.DAVID	D.LAL	E.VAN METTELEN

REVISIONS	

BORDEREAU SYNOPTIQUE.
PLAN TERRIER.
PLAN DE SITUATION.

N° dossier	5XX-XXXX
Modèle	
N° Pl.	108483

A | B | C | D | E | F | G